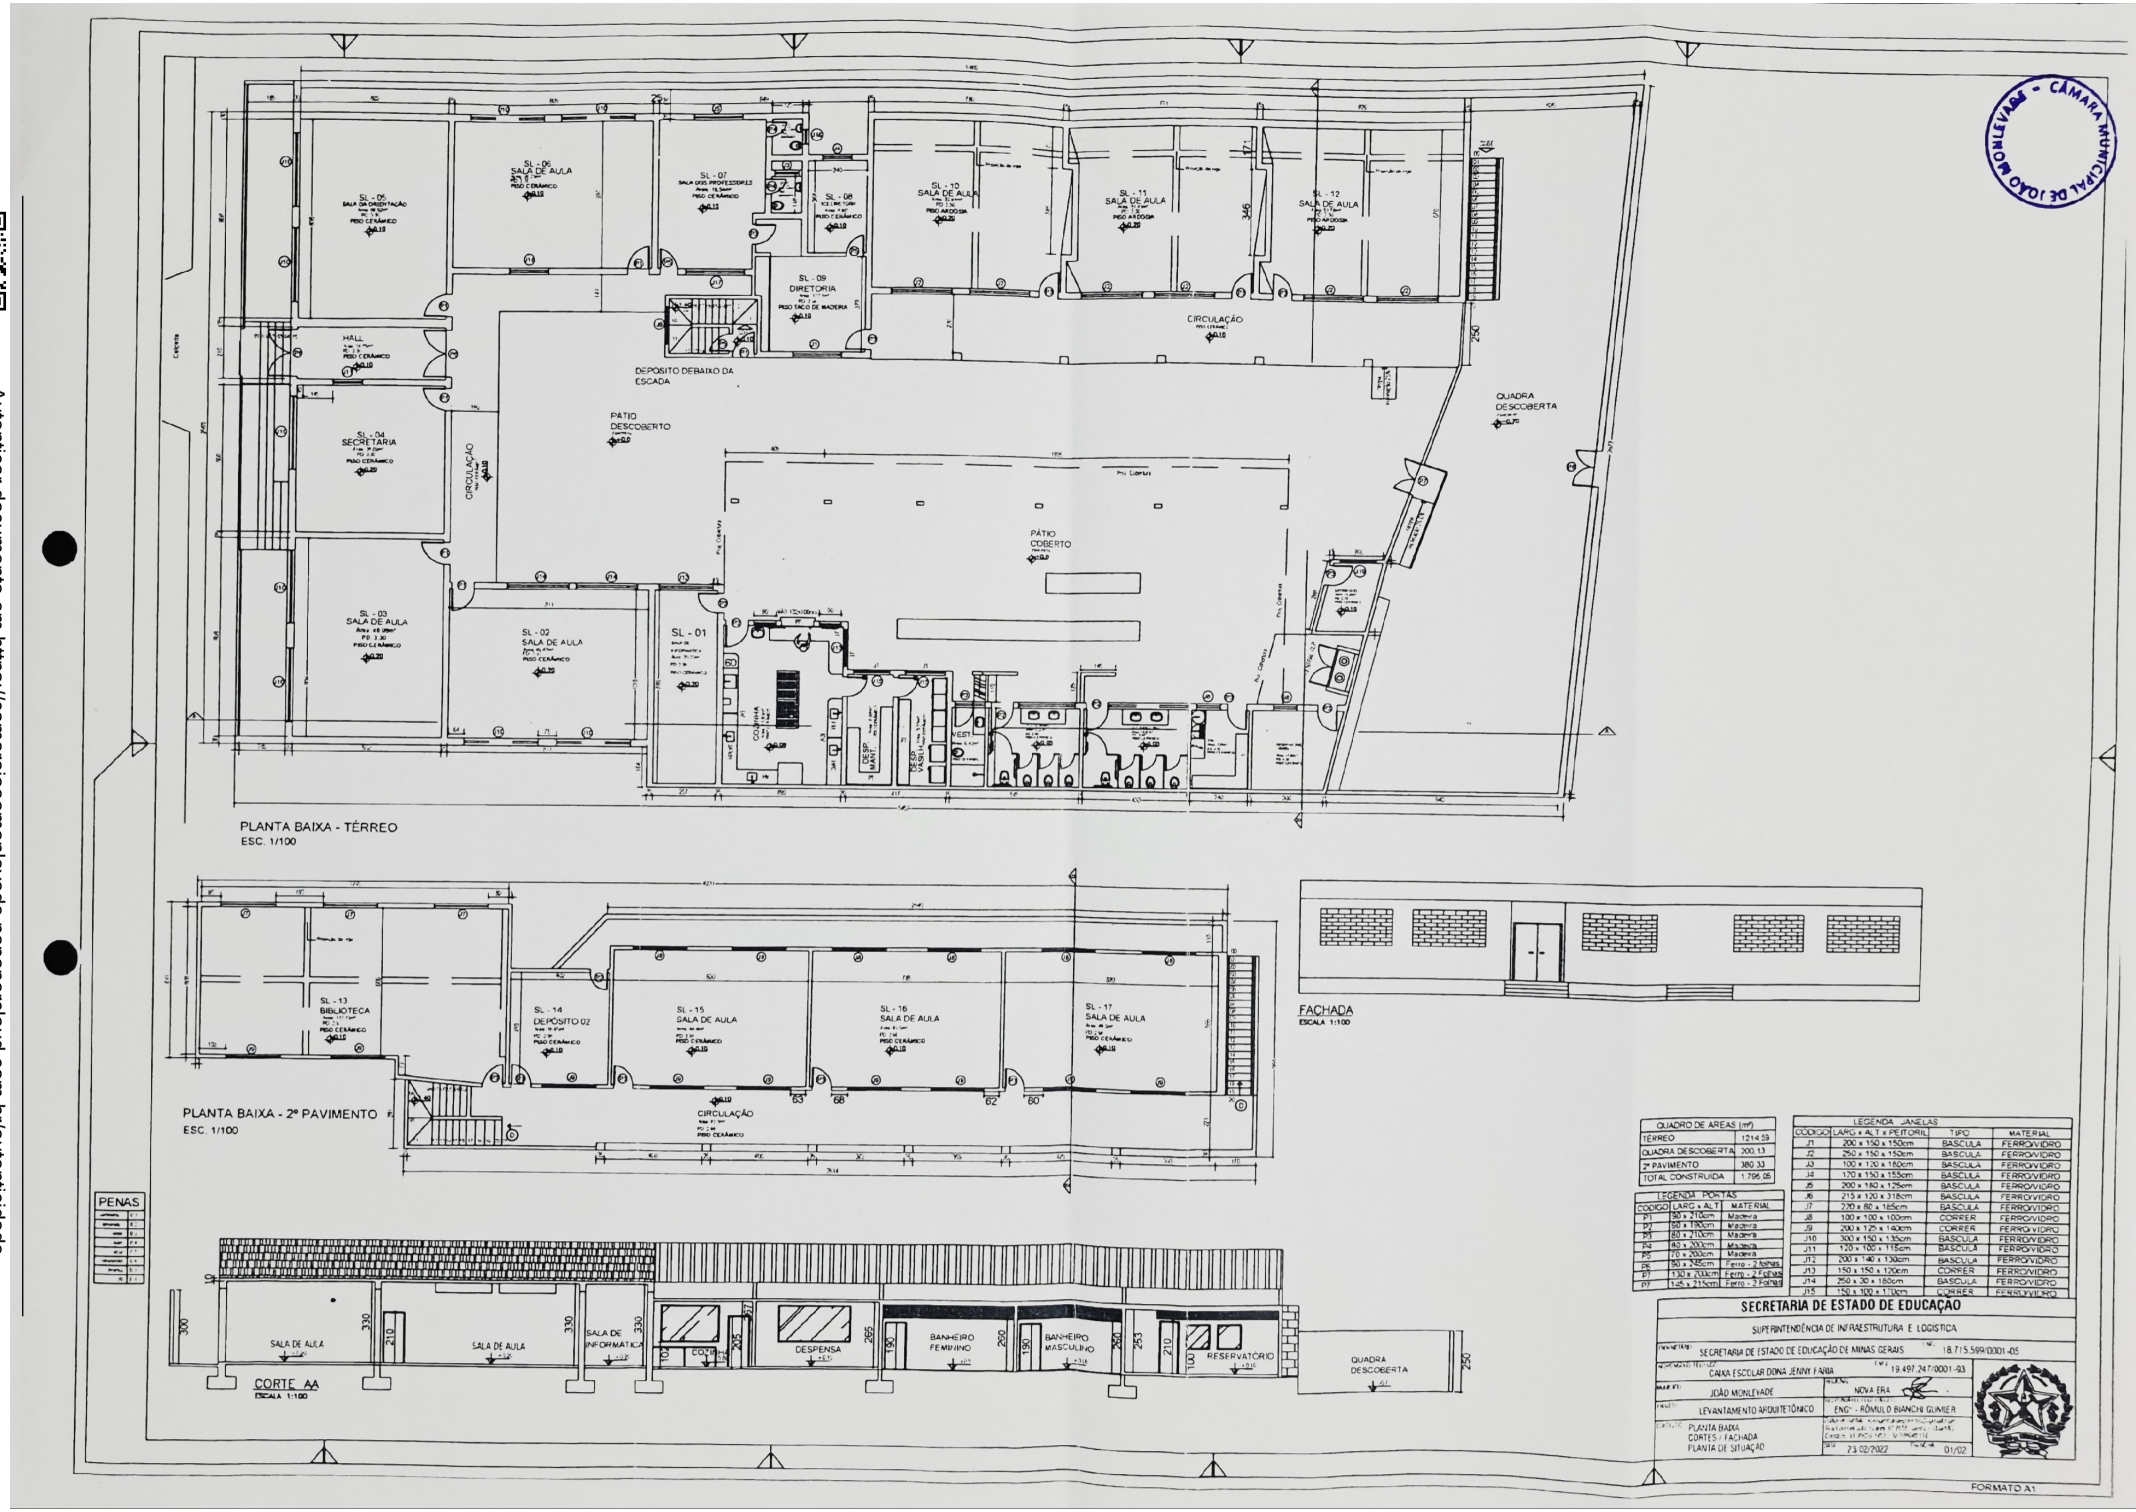

QUADRO DE AREAS (m²)	
TÉRREO	1214.59
QUADRA DESCOBERTA	200.13
2º PAVIMENTO	380.33
TOTAL CONSTRUIDA	1.796.05

LEGENDA PORTAS		
CODIGO	LARG x ALT	MATERIAL
P1	90 x 210cm	Madeira
P2	80 x 190cm	Madeira
P3	80 x 210cm	Madeira
P4	140 x 200cm	Madeira
P5	70 x 200cm	Madeira
P6	80 x 245cm	Ferro - 2 Folhas
P7	130 x 200cm	Ferro - 2 Folhas
P7	145 x 215cm	Ferro - 2 Folhas

LEGENDA JANELAS			
CODIGO	LARG x ALT x PEITORIL	TIPO	MATERIAL
J1	200 x 150 x 150cm	BASCULA	FERROVIDRO
J2	250 x 150 x 150cm	BASCULA	FERROVIDRO
J3	100 x 170 x 150cm	BASCULA	FERROVIDRO
J4	170 x 150 x 155cm	BASCULA	FERROVIDRO
J5	200 x 180 x 125cm	BASCULA	FERROVIDRO
J6	215 x 120 x 318cm	BASCULA	FERROVIDRO
J7	270 x 80 x 165cm	BASCULA	FERROVIDRO
J8	100 x 100 x 100cm	CORRER	FERROVIDRO
J9	200 x 125 x 140cm	CORRER	FERROVIDRO
J10	300 x 150 x 135cm	BASCULA	FERROVIDRO
J11	120 x 100 x 115cm	BASCULA	FERROVIDRO
J12	200 x 140 x 130cm	BASCULA	FERROVIDRO
J13	150 x 150 x 120cm	CORRER	FERROVIDRO
J14	250 x 30 x 180cm	BASCULA	FERROVIDRO
J15	150 x 100 x 110cm	CORRER	FERROVIDRO

SECRETARIA DE ESTADO DE EDUCAÇÃO

SUPERINTENDÊNCIA DE INFRAESTRUTURA E LOGISTICA

SECRETARIA DE ESTADO DE EDUCAÇÃO DE MINAS GERAIS	18.715.569/0001-05
CAIXA ESCOLAR DONA JENNY FARIA	19.497.247/0001-93
JOÃO MONLEVADE	NOVA ERA
LEVANTAMENTO ARQUITETÔNICO	ENG° - RÔMULO BIANCHI GUIMIER
PLANTA BAIXA CORTES / FACHADA PLANTA DE SITUAÇÃO	23/02/2022 — 01/02

FORMATO A1

CÂMARA MUNICIPAL DE JOÃO MONLEVADE

Autenticar documento em https://camarajoaomonlevade.nopapercloud.com.br/autenticidade com o identificador 3400300003A005000520041000, Documento assinado digitalmente conforme art. 4º, II da Lei 14.063/2020.

Scanned with ACE Scanner