

ESTÁDIO MUNICIPAL LOUIS ENSCH




ESTÁDIO MUNICIPAL LOUIS ENSCH

IA elite

3850-5489




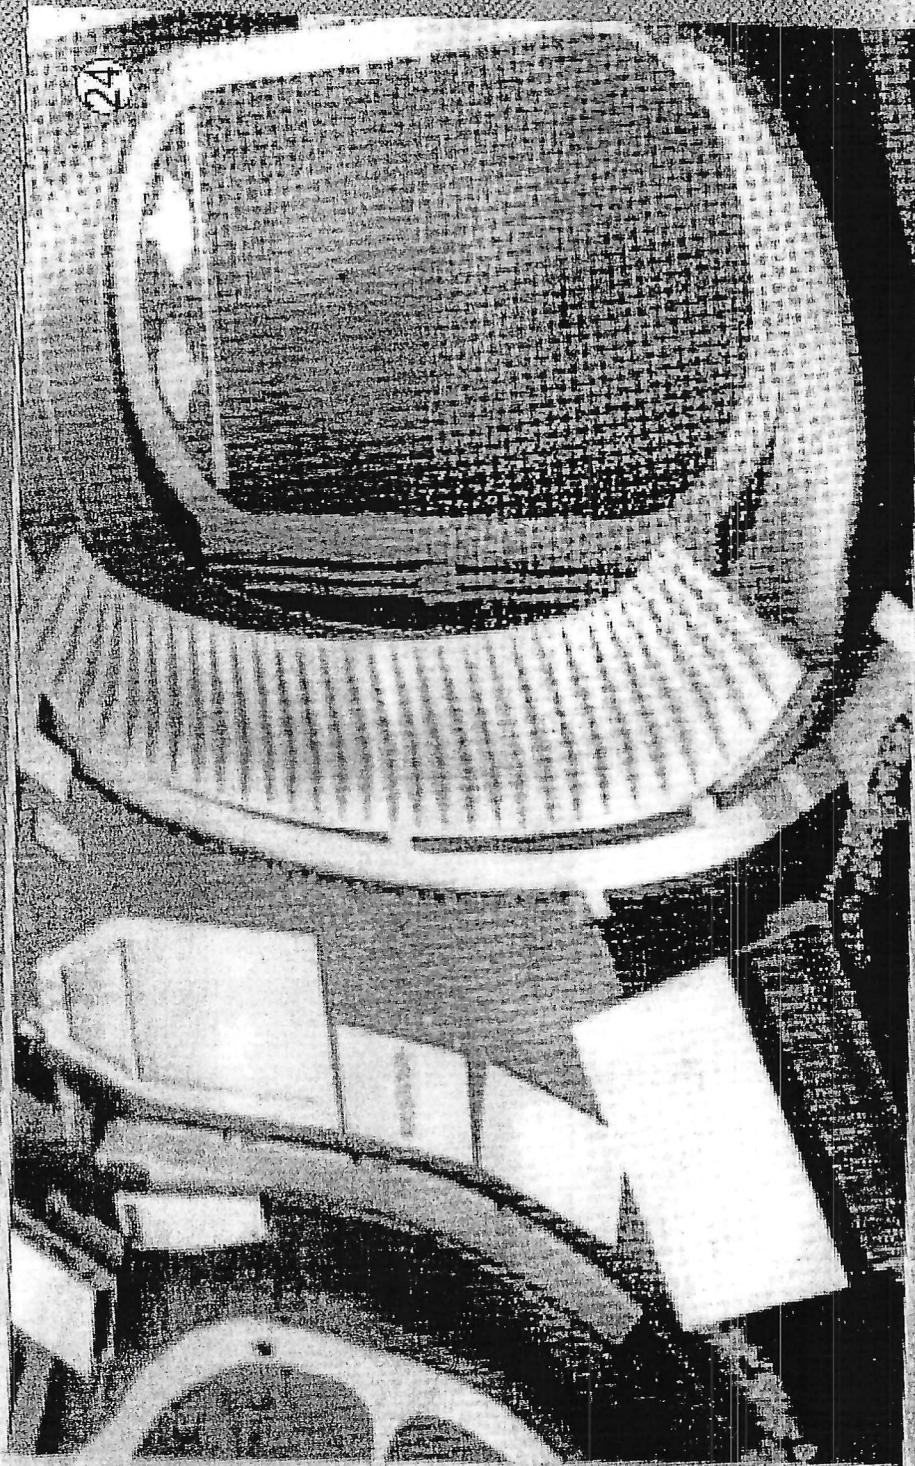

Arquivo Rodrigo Savio - Foto: Sr. Dilio


Projeto do Estádio Louis Enschede. O projeto do estádio possuía área total de 27 mil metros quadrados. Estava prevista a construção de piscina olímpica; campos de futebol, vôlei e basquete; pista de atletismo; playground com piscina infantil e um ginásio. Era previsto, ainda, salão de festas, biblioteca e salas de reunião. Década de 1950.



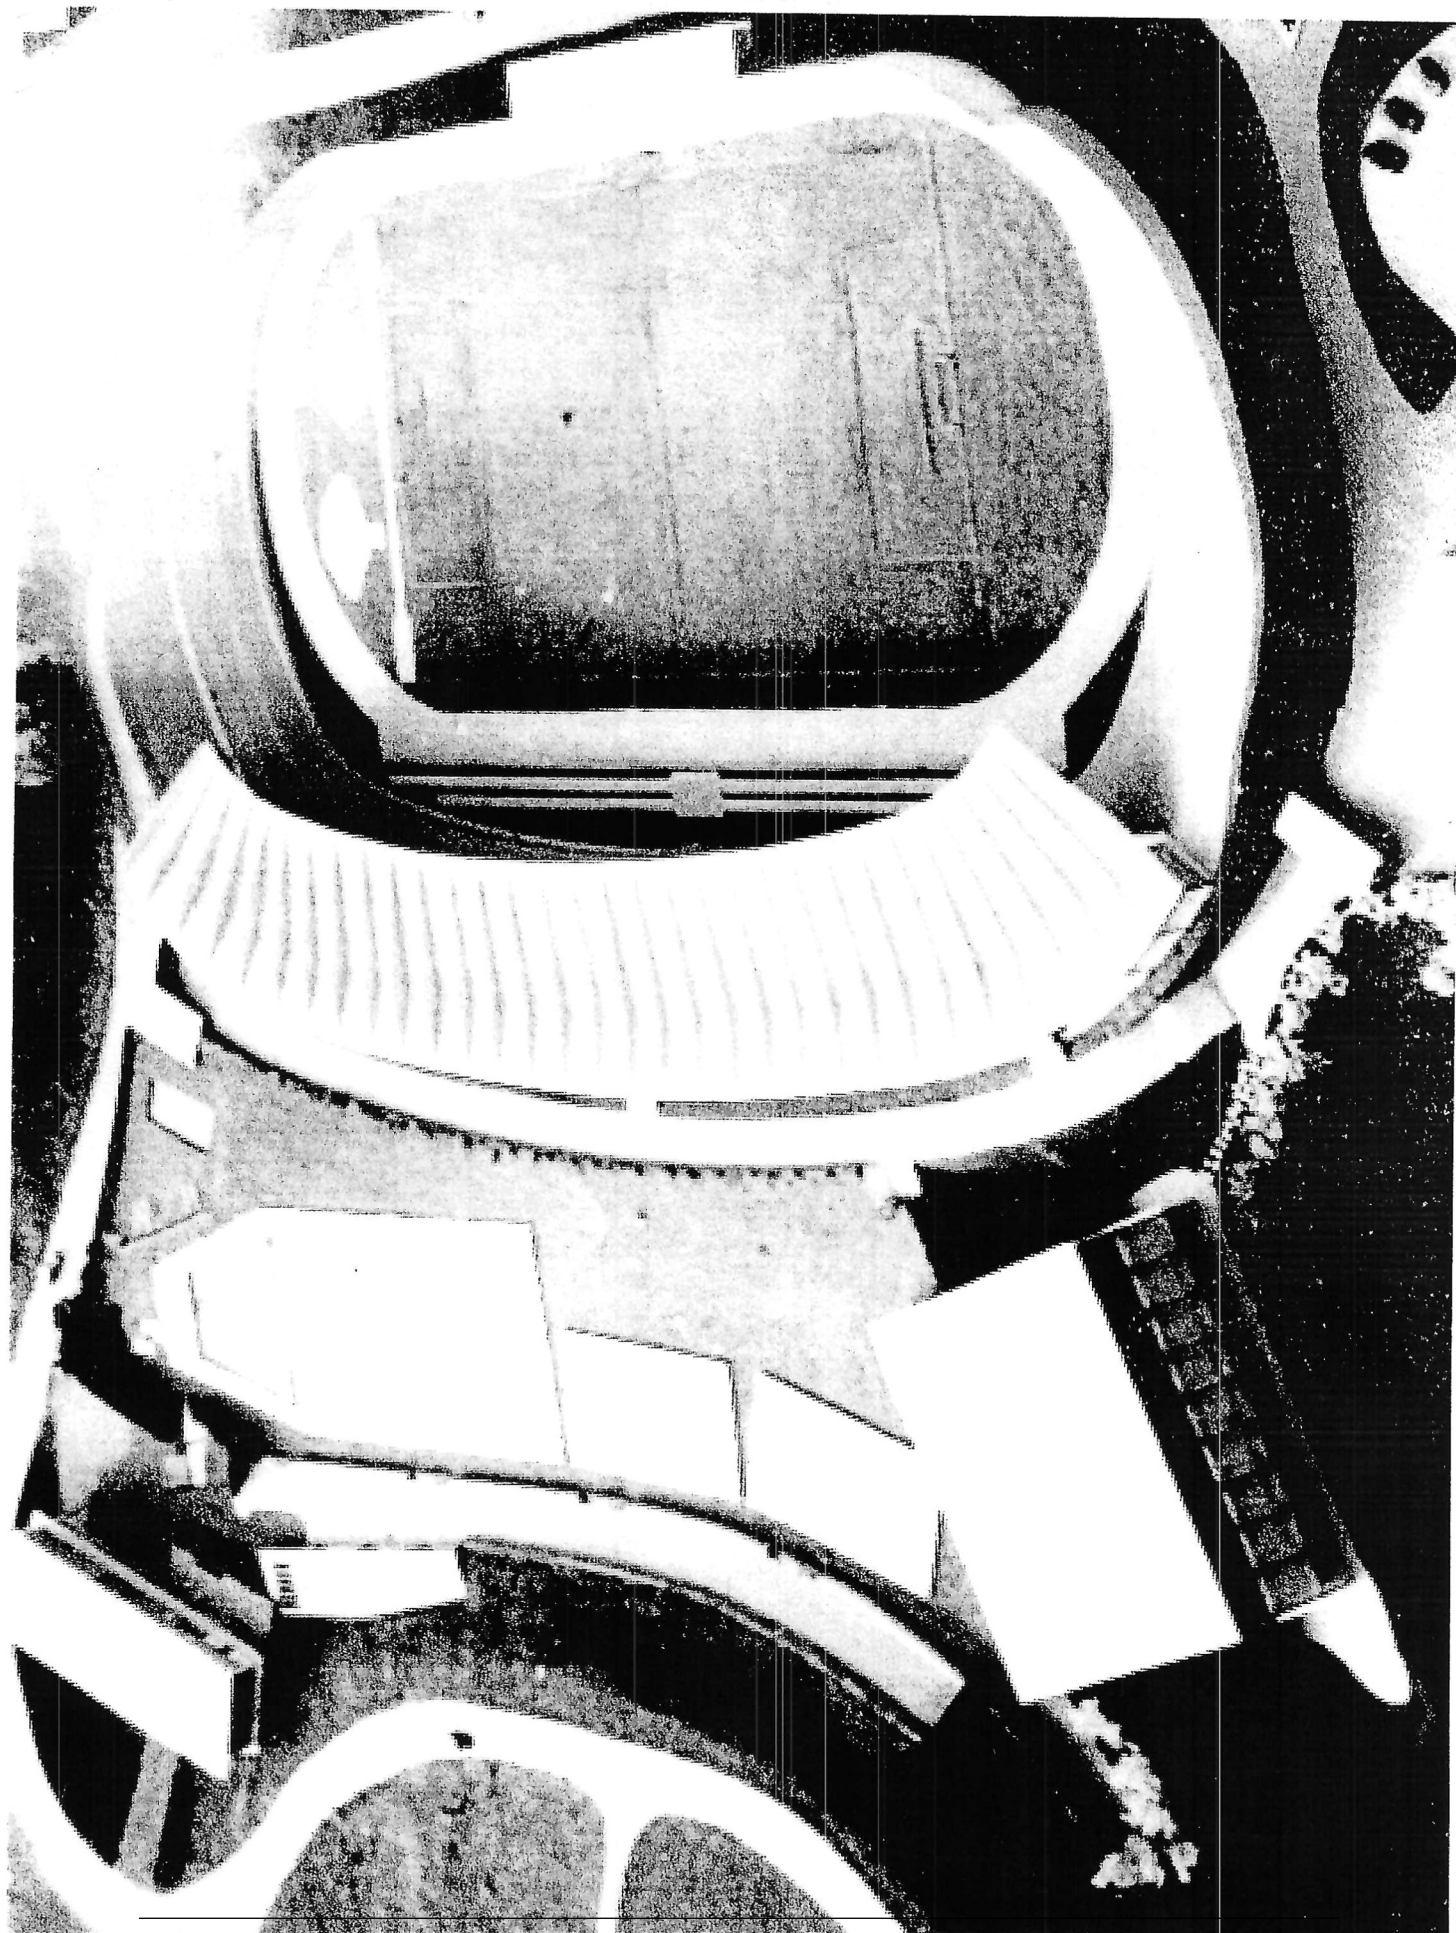

Autenticar documento em <https://camarajoaomonlevade.nopapercloud.com.br/autenticidade>
com o identificador 320030003700300033003A00500052004100, Documento assinado digitalmente conforme
art. 4º, II da Lei 14.063/2020.


ba is E w s t H

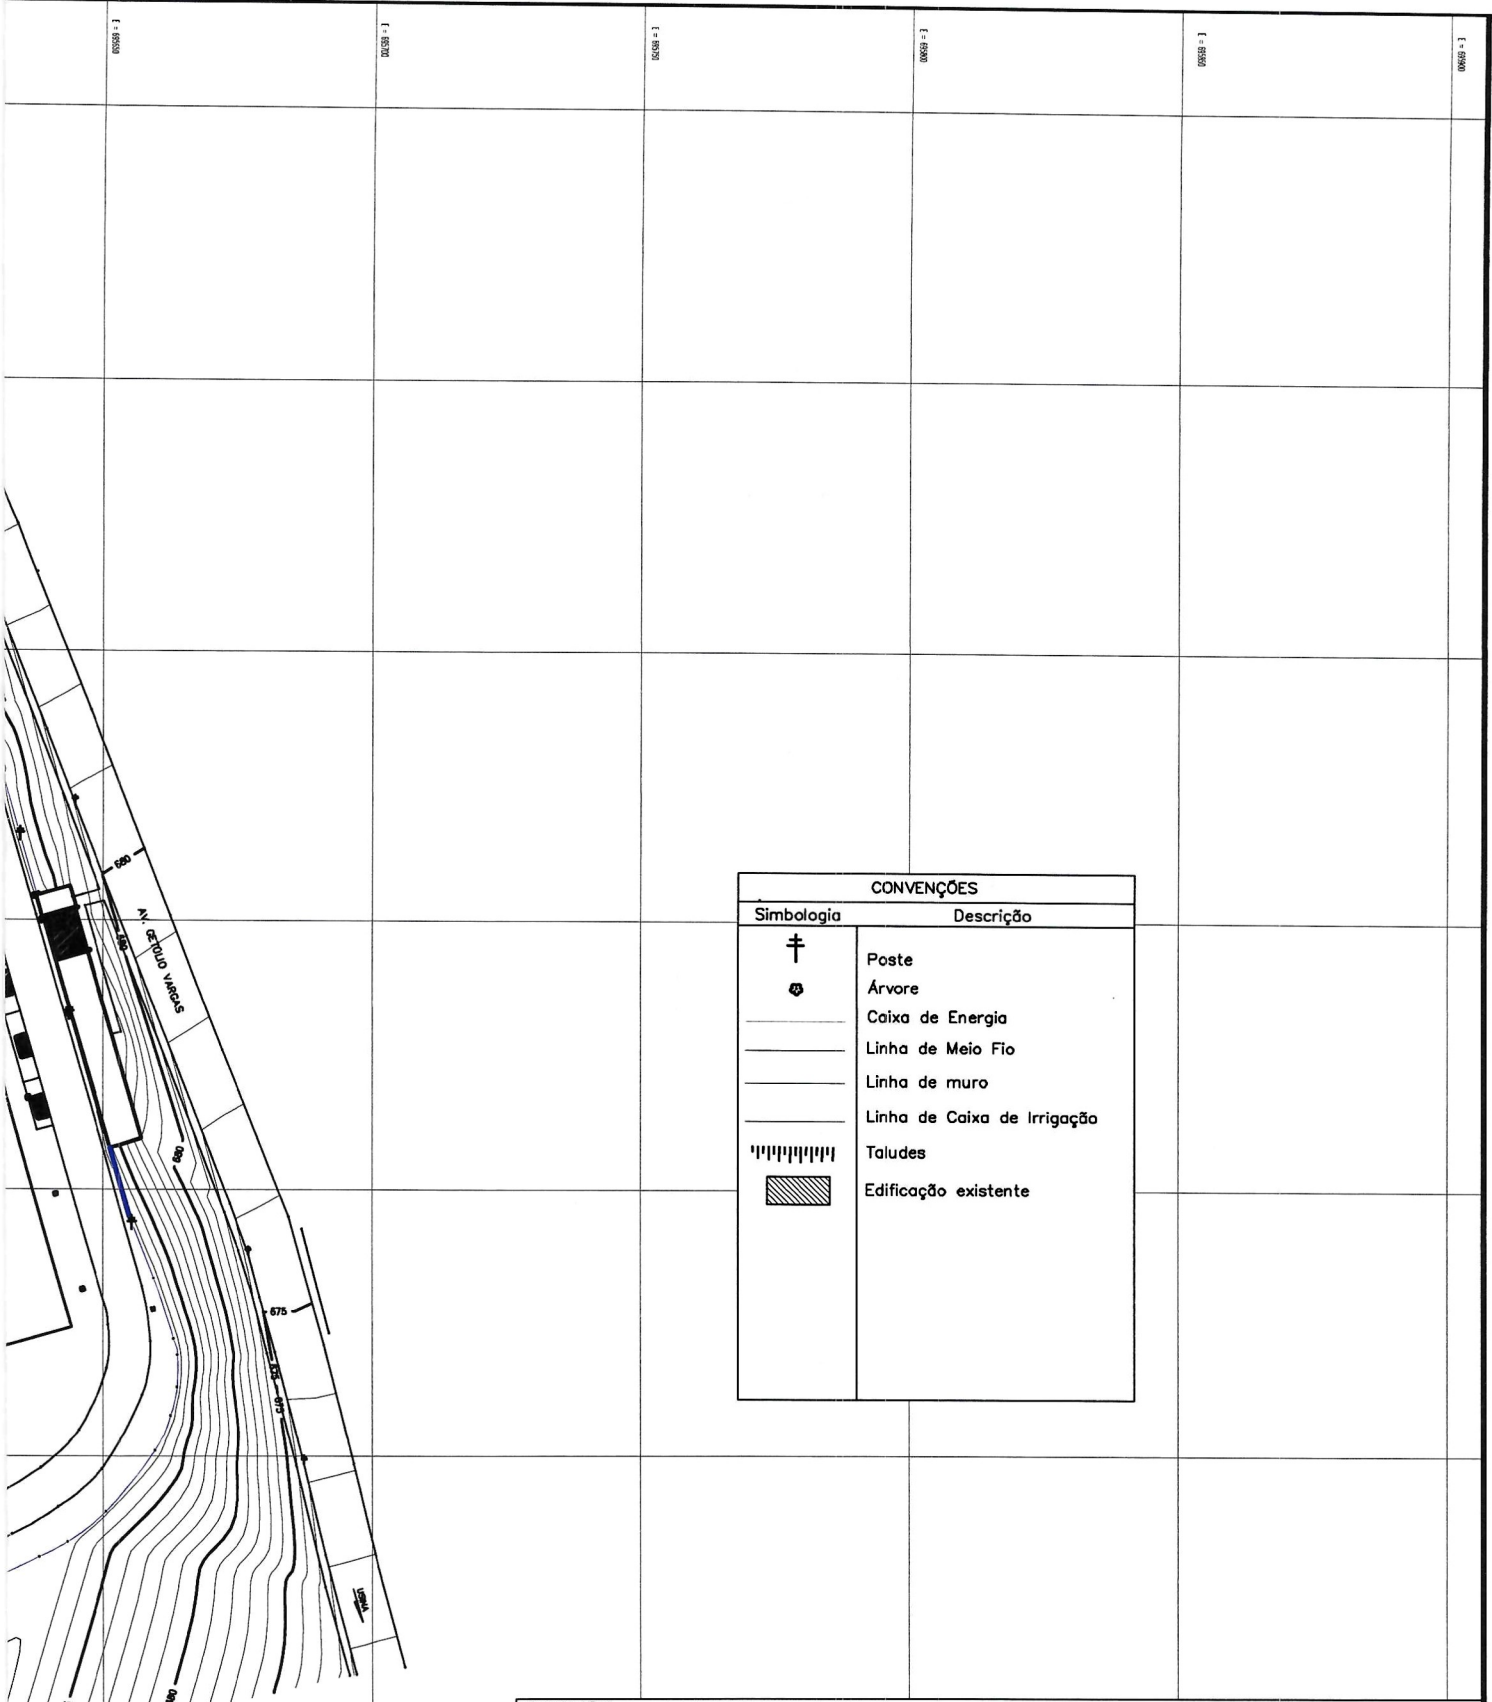

CONVENÇÕES	
Simbologia	Descrição
⊕	Poste
⊗	Árvore
—	Caixa de Energia
—	Linha de Meio Fio
—	Linha de muro
—	Linha de Caixa de Irrigação
	Taludes
▨	Edificação existente

OBSERVAÇÕES:			
Equipamento Utilizado: Estação total Leica TS09 Plus	Sistemas de coordenadas: Datum: Sad 69 Meridiano central: -45 Fuso: 23		
	LEVANTAMENTO PLANIALTIMÉTRICO	Área Total: 24.649,54 m²	Perímetro: 611,62 m
Descrição: Levantamento Planialtimétrico Cadastral do Estádio Louis Enschede		Escala: 1 : 500	Folha: 1/1
Requerente: Município de João Monlevade (Adm. 2021-2024)		Data: julho/2023	Desenho: Wenderson
Local: Bairro Vila Tanque			
Autenticado em https://camarajoaomonlevade.nopapercloud.com.br/autenticar com o identificador 320030003700300033003A00500052004100, Documento assinado digitalmente conforme Lei nº 14.066/2022, CREA MG 60.314/D		5462/23	



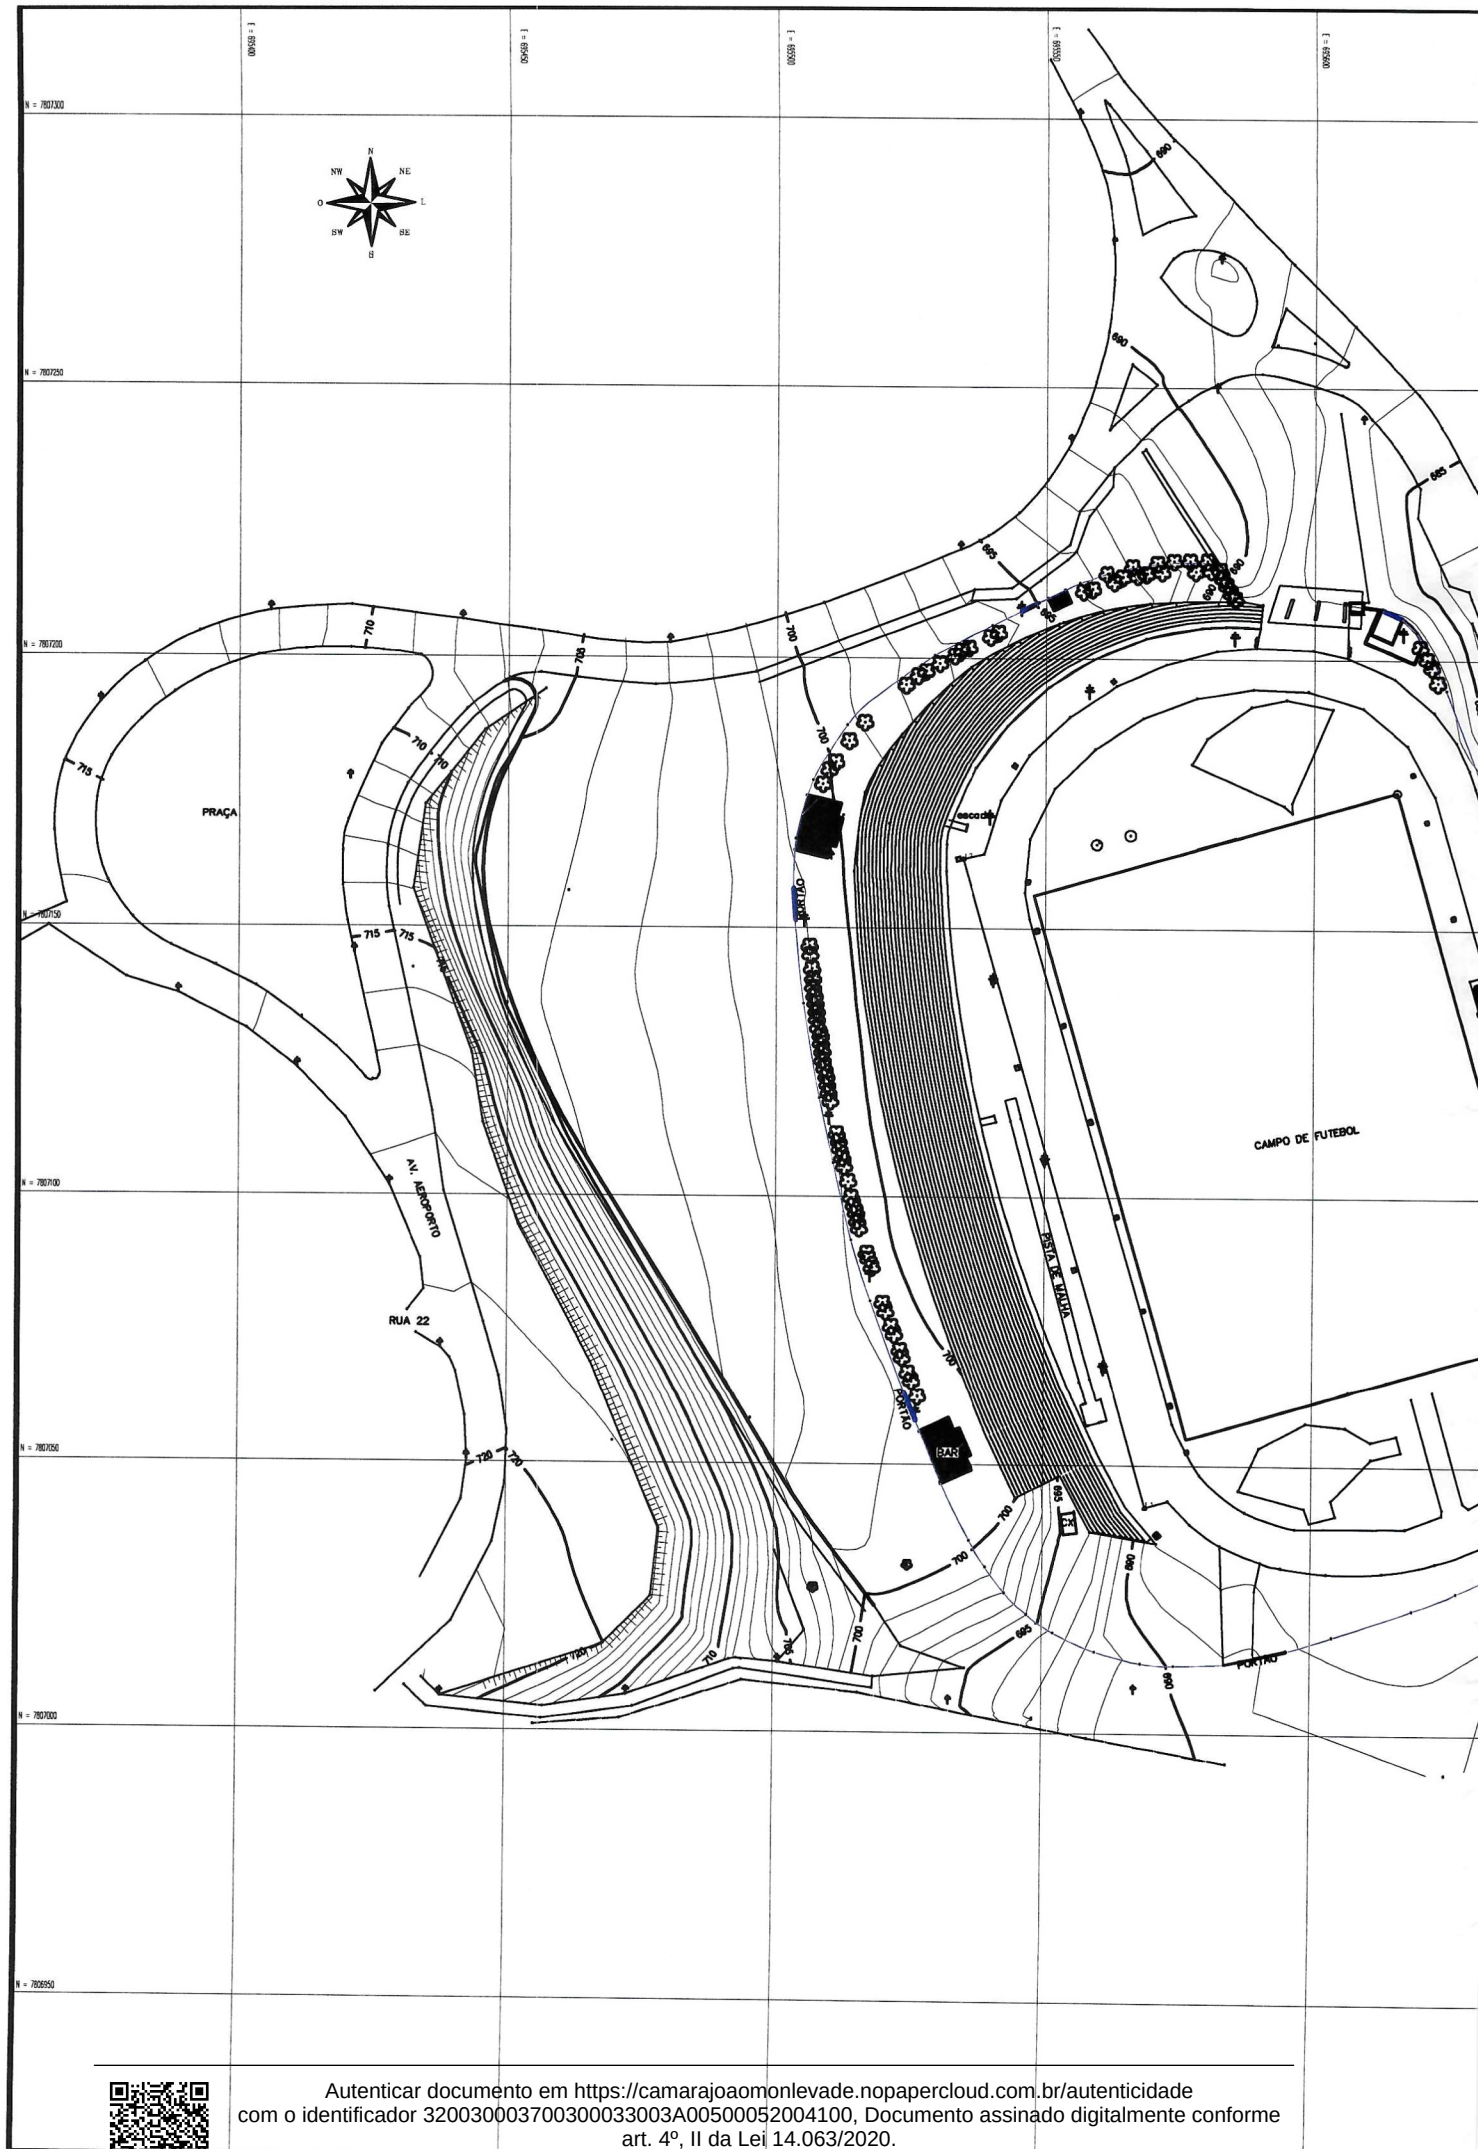

Autenticar documento em <https://camarajoaomonlevade.nopapercloud.com.br/autenticidade> com o identificador 320030003700300033003A00500052004100, Documento assinado digitalmente conforme art. 4º, II da Lei 14.063/2020.

LEI Nº 253/71**AUTORIZA AQUISIÇÃO DO ESTÁDIO LOUIS ENSCH
E ABRE CRÉDITO ESPECIAL**

A Câmara Municipal de João Monlevade decreta e eu, Prefeito Municipal, sanciono a seguinte Lei:

Art. 1º - Fica o Prefeito Municipal de João Monlevade autorizado a adquirir da Companhia Siderúrgica Belgo-Mineira uma Praça de Esportes denominada "Estádio Louis Ensch" situada no Bairro Vila Tanque neste Município, com todas as benfeitorias nelas existentes constantes da relação anexa que fica fazendo parte integrantes desta Lei, pelo preço de Cr\$ 241.839,39 (duzentos e quarenta e um mil, oitocentos e trinta e nove cruzeiros e trinta e nove centavos).

Art. 2º - O pagamento da importância mencionada no artigo anterior será efetuado pela Prefeitura Municipal à CSBM, em 24 parcelas iguais e mensais de Cr\$ 10.076,64, sendo a última acrescida de Cr\$ 0,03 (três centavos) para complementação da diferença decorrente da divisão.

Art. 3º - Somente será paga por esta aquisição a importância de Cr\$ 241.839,39 (duzentos e quarenta e um mil, oitocentos e trinta e nove cruzeiros e trinta e nove centavos), ficando vedado qualquer acréscimo ou reajustamento.

Art. 4º - Para fazer face à despesa decorrente da presente Lei, fica aberto um crédito especial de Cr\$ 241.839,39 (duzentos e quarenta e um mil, oitocentos e trinta e nove cruzeiros e trinta e nove centavos).

Art. 5º - Considerando que o pagamento será efetuado parceladamente durante 24 meses consecutivos a partir de Fevereiro de 1971, a vigência desta Lei prolonga-se até o mês de Janeiro de 1973.

Art. 6º - Revogadas as disposições em contrário, entrará esta Lei em vigor na data de sua publicação.

Prefeitura Municipal de João Monlevade, 15 de Janeiro de 1971.

GERMIN LOUREIRO
Prefeito Municipal



PODER JUDICIÁRIO DA COMARCA DE RIO PIRACICABA

ESTADO DE MINAS GERAIS

REGISTROS PÚBLICOS

Imóveis, Títulos e Documentos, Registro Civil Pessoas Jurídicas

Regina G. Pinto Coelho Franco
Registradora Imóveis
Rio Piracicaba MG

CERTIDÃO

Certifico que pelo registro 8451, livro 3-F, fls. 138, a PREFEITURA MUNICIPAL DE JOÃO MONLEVADE, tem registrado nesta serventia, por doação feita pela Companhia Siderúrgica Belgo Mineira, em 06.04.1971, no valor de Cr\$241.839,39, Uma área de terras urbana, com 54.250m², situada à Av. Getúlio Vargas, s/nº, em João Monlevade, com as divisas e confrontações: Partindo do ponto A na Av. Getúlio Vargas, com um ângulo de 31º30' e distância de 62,00 metros até o ponto B, neste ponto um ângulo de 232º32' e distância de 237,70 metros até o ponto C com um ângulo de 160º30' distância de 25,80 metros até o ponto D, neste ponto, com um ângulo de 287º00', distância de 33,00 metros até a Rua Contorno, seguindo por esta rua a 2,00 metros do meio fio, uma distância de 460 metros até a Avenida Getúlio Vargas, seguindo pela mesma avenida, com uma distância de 215,70 metros até o ponto A, e as benfeitorias nela edificadas, assim individualizadas e descritas: serviço de terraplanagem, drenos, pista de futebol, pista de atletismo incompleta, muros de arrimo, vestiários semi-acabados, sistema de irrigação, e tudo quanto mais ali houver sido construído, inclusive obras de urbanização. Dou fé.

Rio Piracicaba, 03 de julho de 2008.

A Registradora,




Regina G. Pinto Coelho Franco
Registradora Imóveis
Rio Piracicaba MG




DISTRITO	SETOR	QUADRA
01	01	075


AVENIDA DO CONTORNO (809)
ID 4305

AVN. GETÚLIO VARGAS (820)
ID 0295

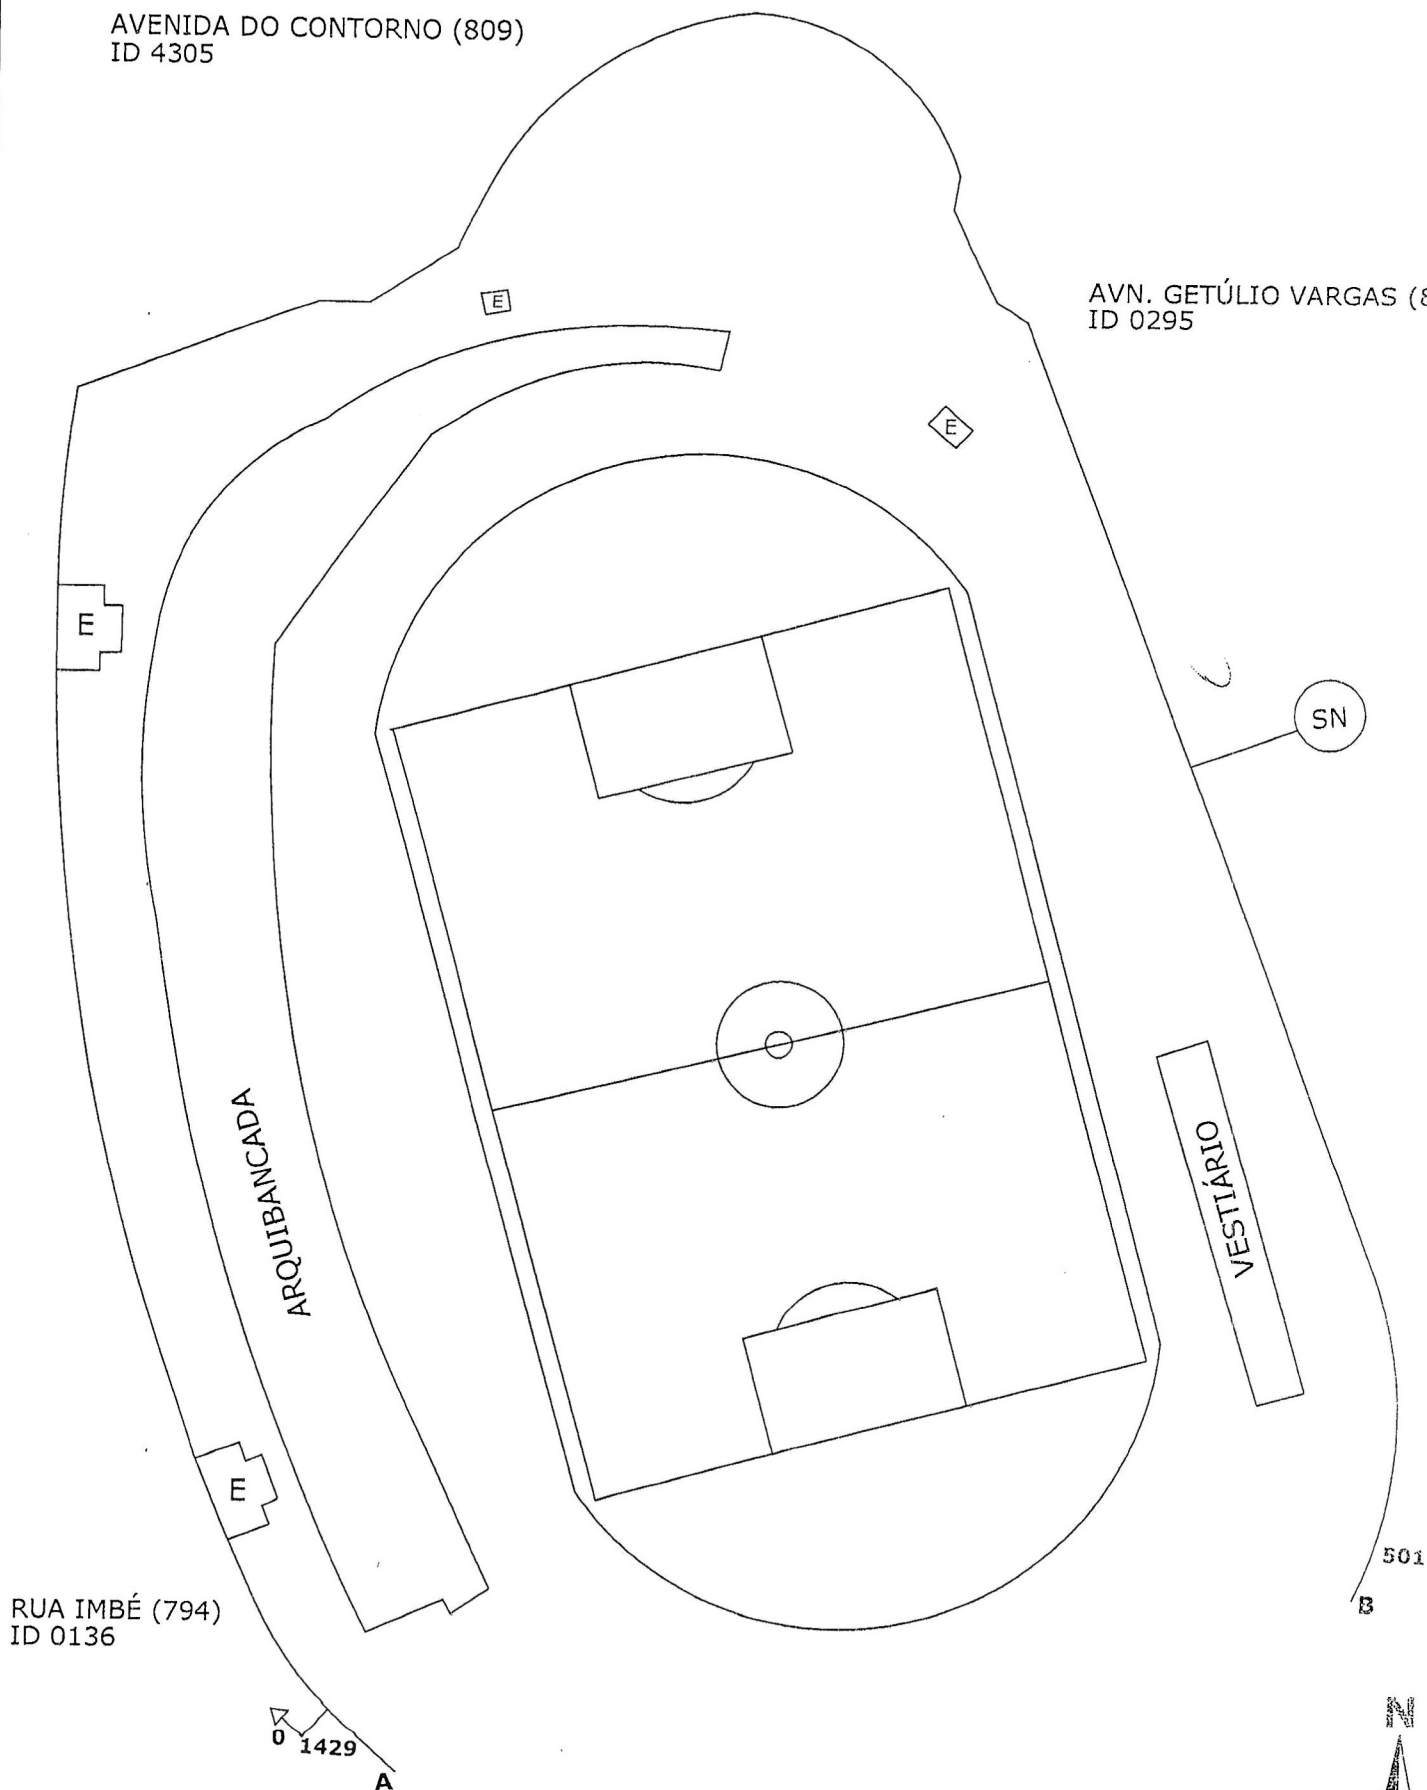


RUA IMBÉ (794)
ID 0136

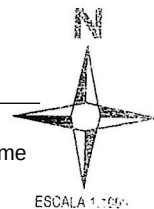

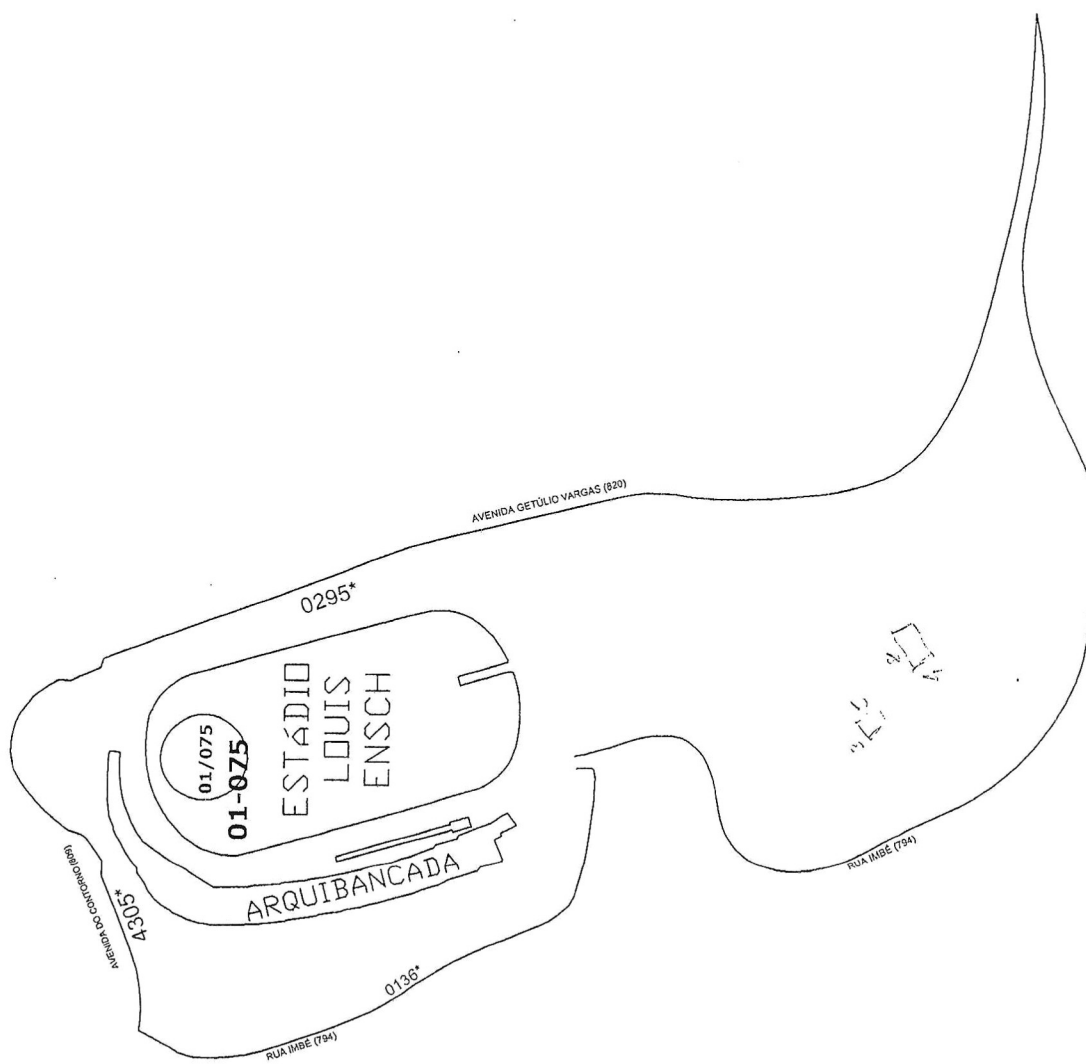



2:

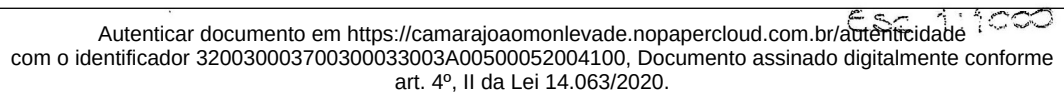



Estádio Louís Ensch

Infantil do Real, dezembro de 1979



Assinatura contrato construção do
Ginásio Li Guerra -2000-



Autenticar documento em <https://camarajoaomonlevade.nopapercloud.com.br/autenticidade>
com o identificador 320030003700300033003A00500052004100. Documento assinado digitalmente conforme
art. 4º, II da Lei 14.063/2020.

































